





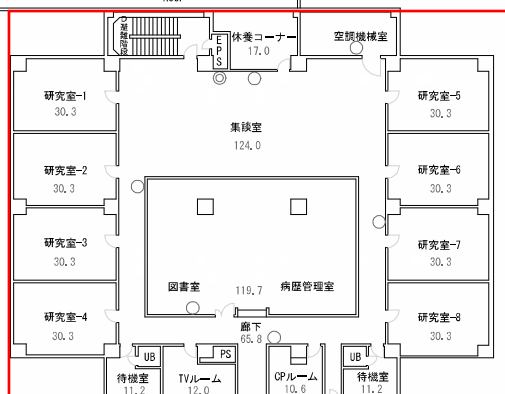

- | | |
|-----|------------|
| US | ユニットシャワー |
| SK | 掃除用流し |
| UB | ユニットバス |
| PS | パイプスペース |
| EPS | 電気配管スペース |
| AD | エアダクトスペース |
| DW | ダムウェイダー |
| VC | バーチカルコンベアー |
| TV | テレビ |
| CP | コンピューター |

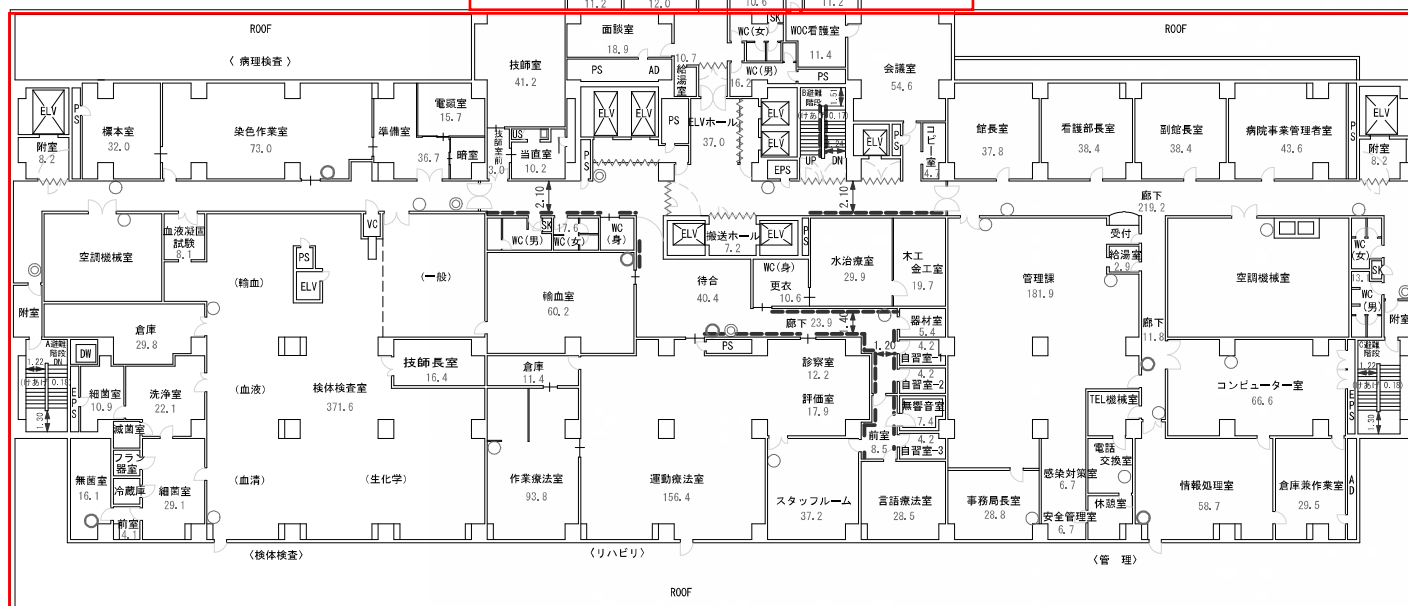

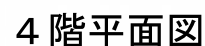

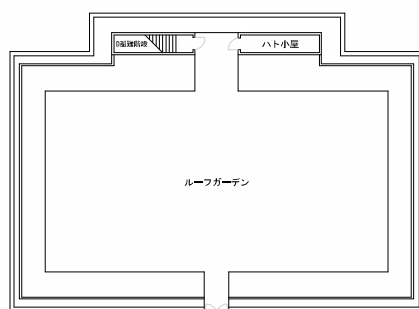


- ~~~~~ 防火戸
- ◎ 消火栓
- 消火器
- SK 掃除用流し
- UB ユニットバス
- PS パイプスペース
- EPS 電気配管スペース
- AD エアードクトスペース

5階西病棟

一般病床 14室 45床
(518号室～531号室、535号室)

5階東病棟

一般病床 16室 45床
(501号室～517号室、532、533号室)

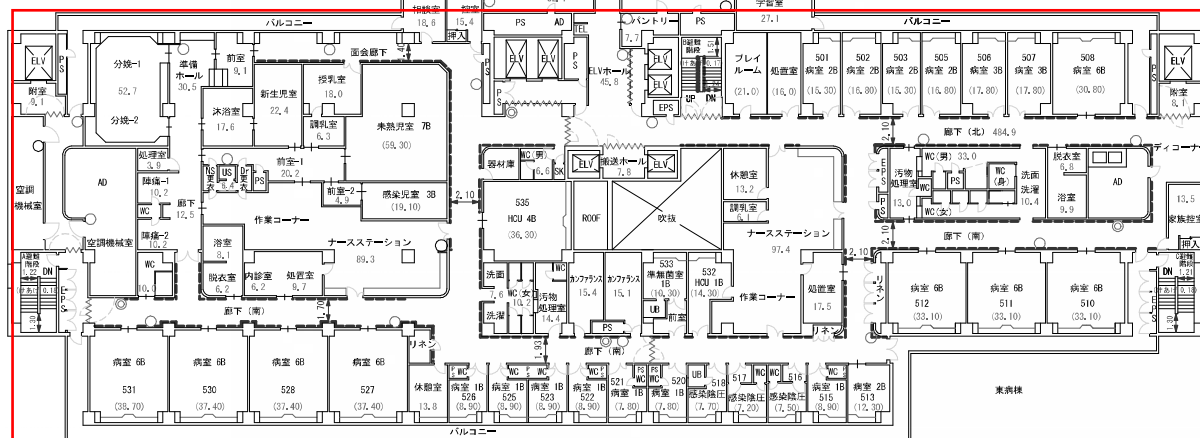

6000 1/400

山形市立病院 済生館

5階平面図


- ~~~~ 防火戸
 ◎ 消火栓
 ○ 消火器
 SK 掃除用流し
 PS パイプスペース
 EPS 電気配管スペース
 AD エアードクトスペース

6 階西病棟

一般病床 18室 55床
(618号室~637号室、640号室、CCU室)

6 階東病棟

一般病床 15室 55床
(601号室~617号室、638号室)


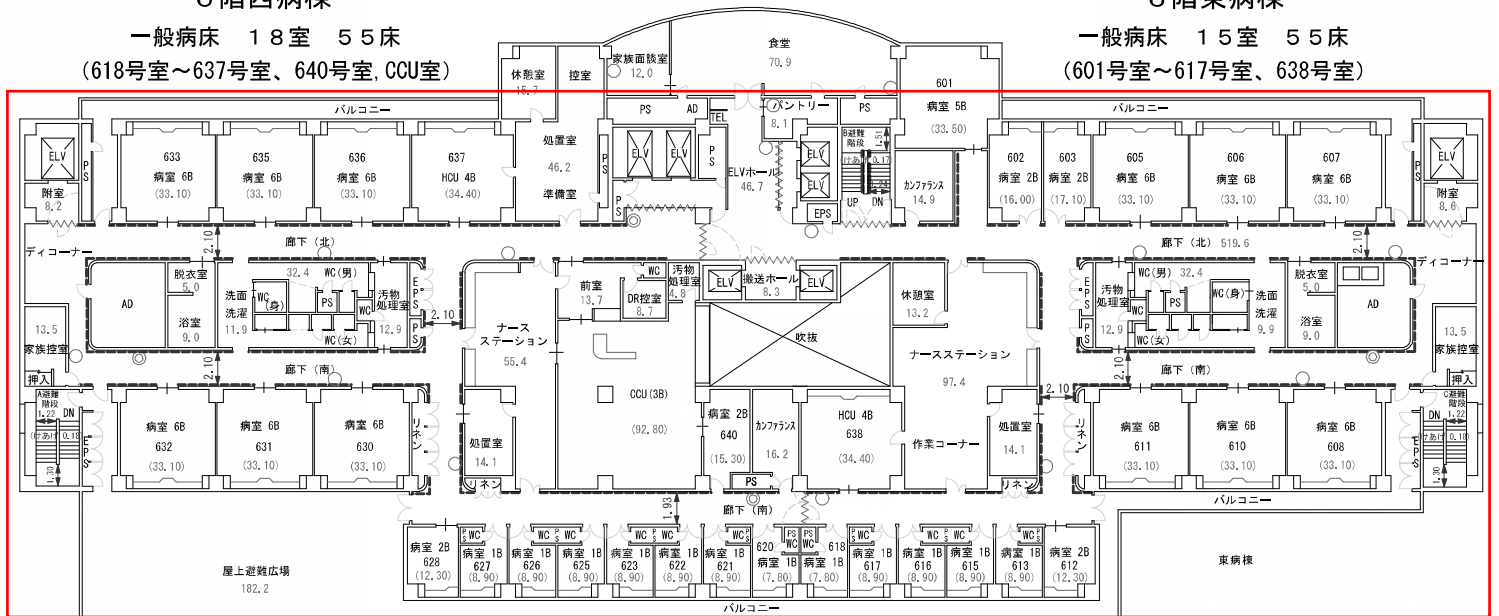


8000 1/400
 山形市立病院 済生館
 6 階平面図

- 防火戸
- 消火栓
- 消火器
- SK 掃除用流し
- PS パイプスペース
- EPS 電気配管スペース
- AD エアードクトスペース
- US ユニットシャワー

7階東病棟

一般病床 19室 55床
(701号室～723号室)

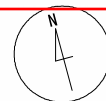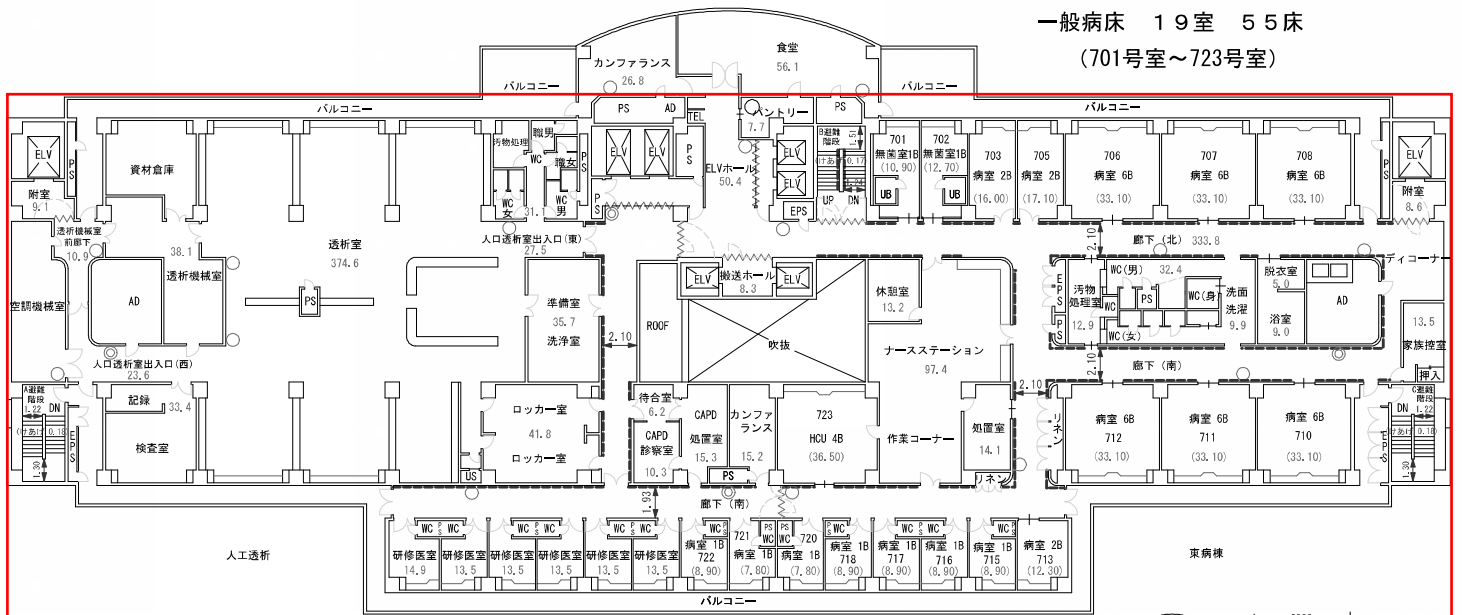



0000 1/400

山形市立病院 済生館

7階平面図

8 階東病棟

一般病床 19室 57床
(801号室～818号室、838～843号室)

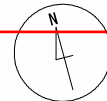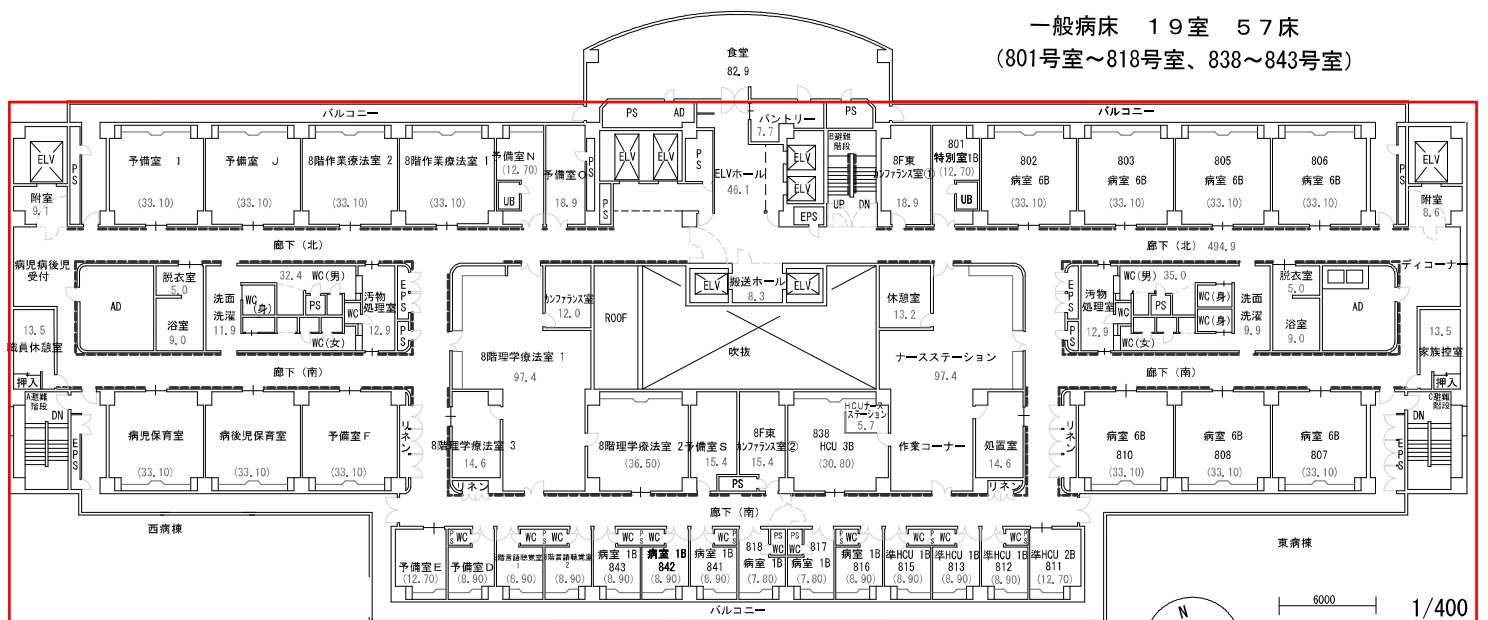

6000 1/400

山形市立病院 済生館



8 階平面図

9階西病棟

一般病床 17室 55床
(920号室～937号室、940号室、941号室)

9階東病棟

一般病床 16室 55床
(901号室～918号室、938号室)

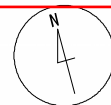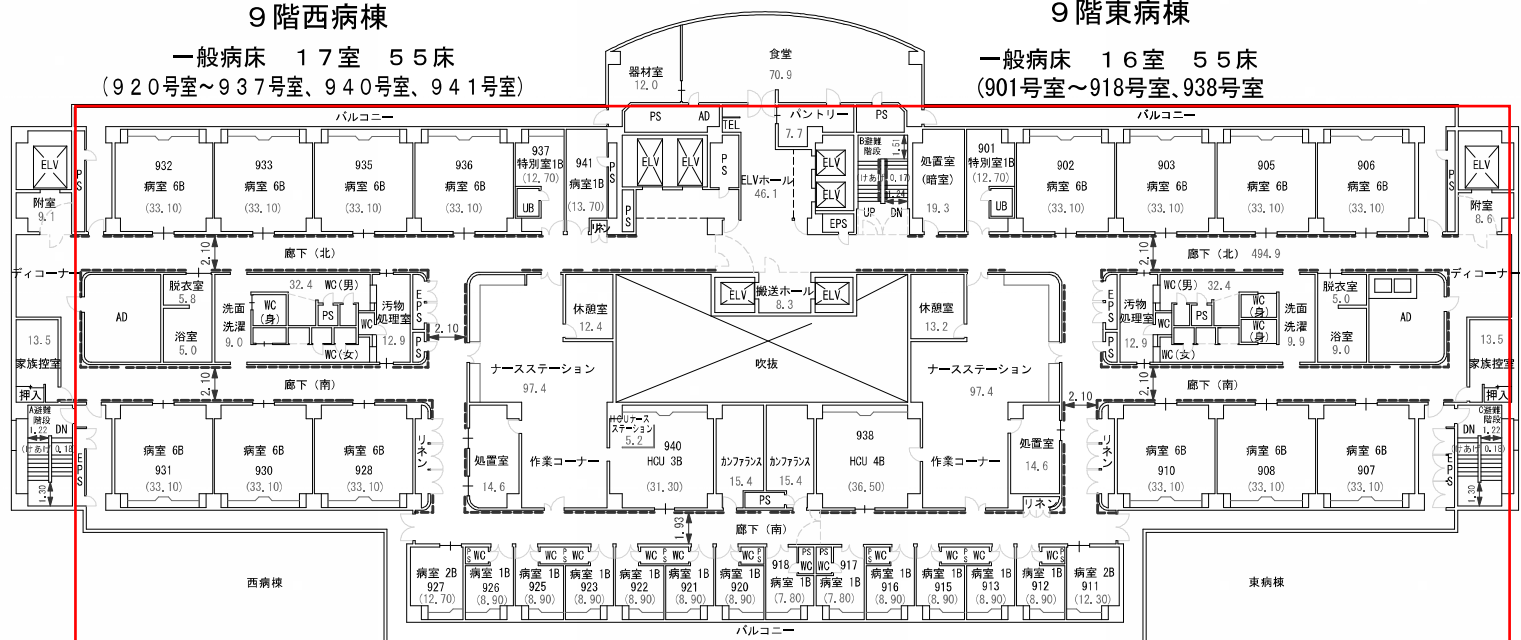


山形市立病院 済生館
9階平面図

- 防火戸
- 消火栓
- 消火器

- SK 掃除用流し
- PS パイプスペース
- EPS 電気配管スペース
- AD エアードクトスペース
- UB ユニットバス
- US ユニットシャワー

10階西病棟

一般病床 35室 57床
(1001号室~1040号室、1047号室~1050号室)

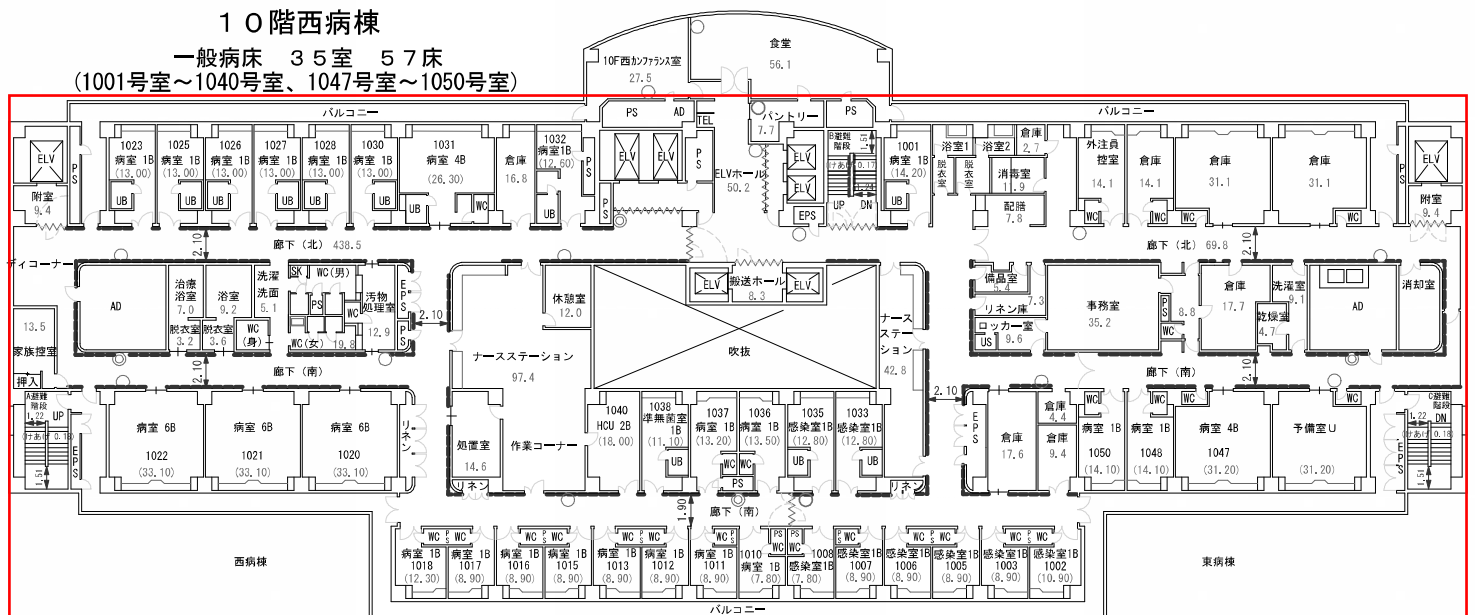

6000 1/400

山形市立病院 済生館
10階平面図



省令第4章第3節に規定する標識



省令第30条の13に規定する注意事項を掲示している場所




省令第30条の16に規定する管理区域の標識

◎ 消火栓

○ 消火器

CM 煙突


AD エアードクトスペース

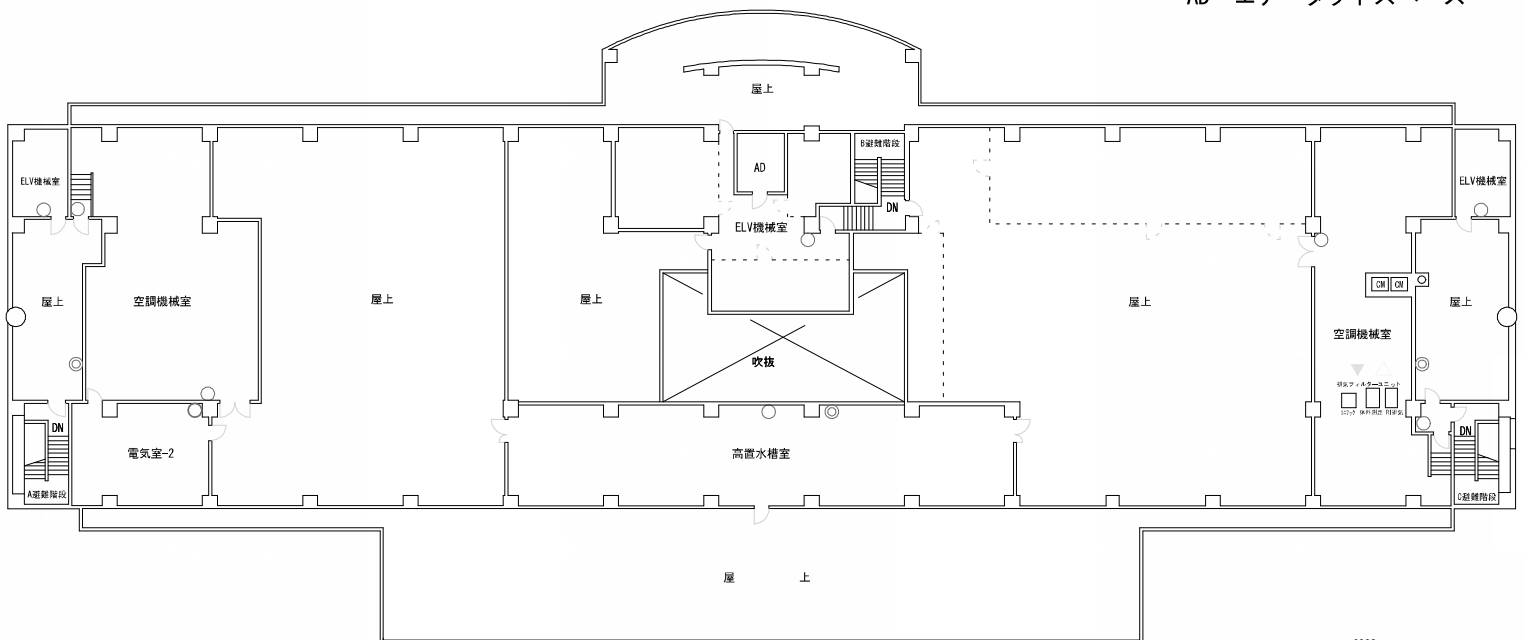

6000 1/400

山形市立病院 済生館

11階平面図

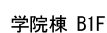

北側 構内通路

R2 =

南側構內通路

SK	掃除用流し
UB	ユニットバス
PS	パイプスペース
EPS	電気配管スペース
AD	エアーダクトスペース
DW	ダムウェーター
ASW	エアーシャワー
US	ユニットシャワー

 消火栓
 消火器
 ハロン



A horizontal scale bar with a vertical tick mark at the left end and the number "6000" centered above it.

1 / 400

山形市立病院 済生館

地下 1 階平面図

- 省令第4章第3節に規定する標識
- △ 省令第30条の13に規定する注意事項を明示している場所
- ▼ 省令第30条の16に規定する管理区域の標識

- www 防火戸
- ◎ 消火栓
- 消火器
- ハロン
- SK 清掃用流し
- US ユニットシャワー
- PS パイプスペース
- EPS 電気配管スペース

